

令和6年4月吉日

木津町区の皆様へ

造成工事のお知らせとお願い

謹啓 時下益々ご清栄のこととお慶び申し上げます。
さて、今回別紙位置にて各工事を下記の期間に工事を実施させていただきます。
期間中は工事車両が通行し、皆様にはご迷惑とご不便をお掛け致しますが、
何卒ご理解・ご協力を賜わりますようお願い致します。

謹白

記

工事期間 令和6年 5月 7日（火）から

令和6年 10月 15日（火）まで予定

＜ 建築工事は令和6年11月15日より予定しています ＞

（日、祝祭日は休工、天候等により期間延長する場合があります。）

作業時間 午前8:30～午後6:00

（午前8時15分から準備、最終退出午後6時30分）

工事内容

1. 入口設置工事
2. 盛土・擁壁設置工事
3. 雨水・下水道管布設工事
4. 道路築造工事
5. 水道管・ガスパ管布設工事
6. 整地・舗装工事

※ 工事場所周辺に子供さんが近付かない様、ご配慮の程、宜しくお願いします。

・造成工事事業主

大阪府寝屋川市香里新町 28 番 30 号

(株) 創レジデンシャル

Tel 072-834-1200

担当者 林 (携帯) 080-2441-3292

・造成工事施工業者

大阪府枚方市春日野 2 丁目 1 番 31 号

橘内建設(株)

Tel 072-858-7880

担当者 坂元 (携帯) 090-1073-3257

工 事 計 画 概 要 書

所在地:	木津川市木津奈良道 5番、6番 (現状:田・畑)
事業内容:	一戸建住宅13区画の造成、給水、排水、ガス、道路工事および建築工事
詳細事項:	開発面積 = 1802.37㎡ 宅地面積 = 1354.28㎡ (一戸建住宅13区画) 道路面積 = 380.43㎡ (道路幅員=6.00m) 避難通路面積=22.56㎡ 防火水槽面積=45.10㎡ (容量 40立方メートル) 道路、避難通路、防火水槽完成後は木津川市へ帰属します。
造成工事期間:	令和6年5月7日～令和6年10月15日までを予定(市検査、片付けを含む)
建築工事期間:	令和6年11月15日～令和7年11月14日までを予定
作業日:	平日、土曜日 (日、祝日は休工)
作業時間:	全般:午前8時15分～午後6時30分(準備・片付け含む) 作業:午前8時30分～午後6時00分 搬入出:午前8時45分～午後5時30分 大型特殊車両は平日午前7時00分～午前8時45分は搬入出しない
造成工事業主:	大阪府寝屋川市香里新町28番30号 株式会社 創レジデンシャル 代表取締役 鎌田 安広 電話番号 072-834-1200 FAX番号 072-834-1201 工事担当者:林 隆広 携帯電話番号 080-2441-3292
建築工事業主:	大阪府枚方市宮之阪2丁目17番1号ハーベスト 株式会社 アーネストワン 枚方営業所 営業所長 神田 陽介 電話番号 072-805-3202 FAX番号 072-805-3204 担当者:桑田 宗哉
造成工事業者: (予定)	大阪府枚方市春日野2丁目1番31号 橋内建設 株式会社 代表取締役 橋内 英樹 電話番号 072-858-7880 FAX番号 072-858-6744 担当者:坂元 大海 携帯電話番号 090-1073-3257
備考:	工事運搬車両:時速20kmもしくは徐行運転。 進入完了後の工事用車両のエンジン極力停止する。 東側道路面はフェンスバリケード等で囲います。

詳細な時間を記載しました

基本的な事項を記載しました

作成日 令和6年2月5日

現場組織図及び連絡体制表

造成工事主体

大阪府寝屋川市香里新町28番30号
株式会社創レジデンシャル
代表取締役 鎌田 安広
TEL 072-834-1200
工事担当者:林 隆広
携帯電話 080-2441-3292

連絡体制

(緊急連絡先-造成工事時)

株式会社創レジデンシャル
工事担当者:林 隆広
携帯電話 080-2441-3292

造成工事施工会社

大阪府枚方市春日野2丁目1番31号
橋内建設株式会社
代表取締役 橋内 英樹
TEL 072-858-7880
工事担当者:坂元 大海
携帯電話 090-1073-3257

建築工事主体

大阪府枚方市宮之阪2丁目17番1号
株式会社 アーネストワン
枚方営業所
営業所長 神田 陽介
TEL 072-805-3202

(緊急連絡先-建築工事時)

株式会社 アーネストワン
担当者:桑田 宗哉
TEL 072-805-3202

(緊急連絡先-インフラ工事時)

関西電力 株式会社
工事担当者:木上
携帯電話 070-2902-2504
大阪ガス 株式会社 北東部開発G
TEL 072-966-5358 担当者:上林
施工会社:株式会社 ●●
工事担当者: ●●
電話 000-000-0000


行政機関

- ・山城南王木事務所
木津上戸18番1号
TEL 0774-72-1151 (代表)
- ・木津川市役所
木津南垣外110番9
TEL 0774-72-0501 (代表)
- ・木津上下水道部
吐師上柏谷17番1
TEL 0774-75-1251 (水道)
TEL 0774-75-1252 (下水道)
- ・木津警察署
木津南垣外15番
TEL 0774-72-0110 (代表)
- ・相楽中部消防組合消防本部
木津白口10番地の2
TEL 0774-72-2119 (代表)


- ・木津小学校
木津町内垣外95番地
TEL 0774-72-0038 (代表)
- ・木津中学校
木津相楽高下4番地の8
TEL 0774-72-0007 (代表)

作成日 令和6年2月5日

ガードマン・搬入出運行計画図

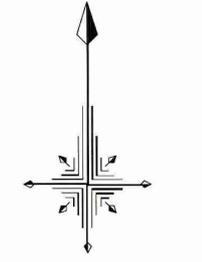

S=1:2500

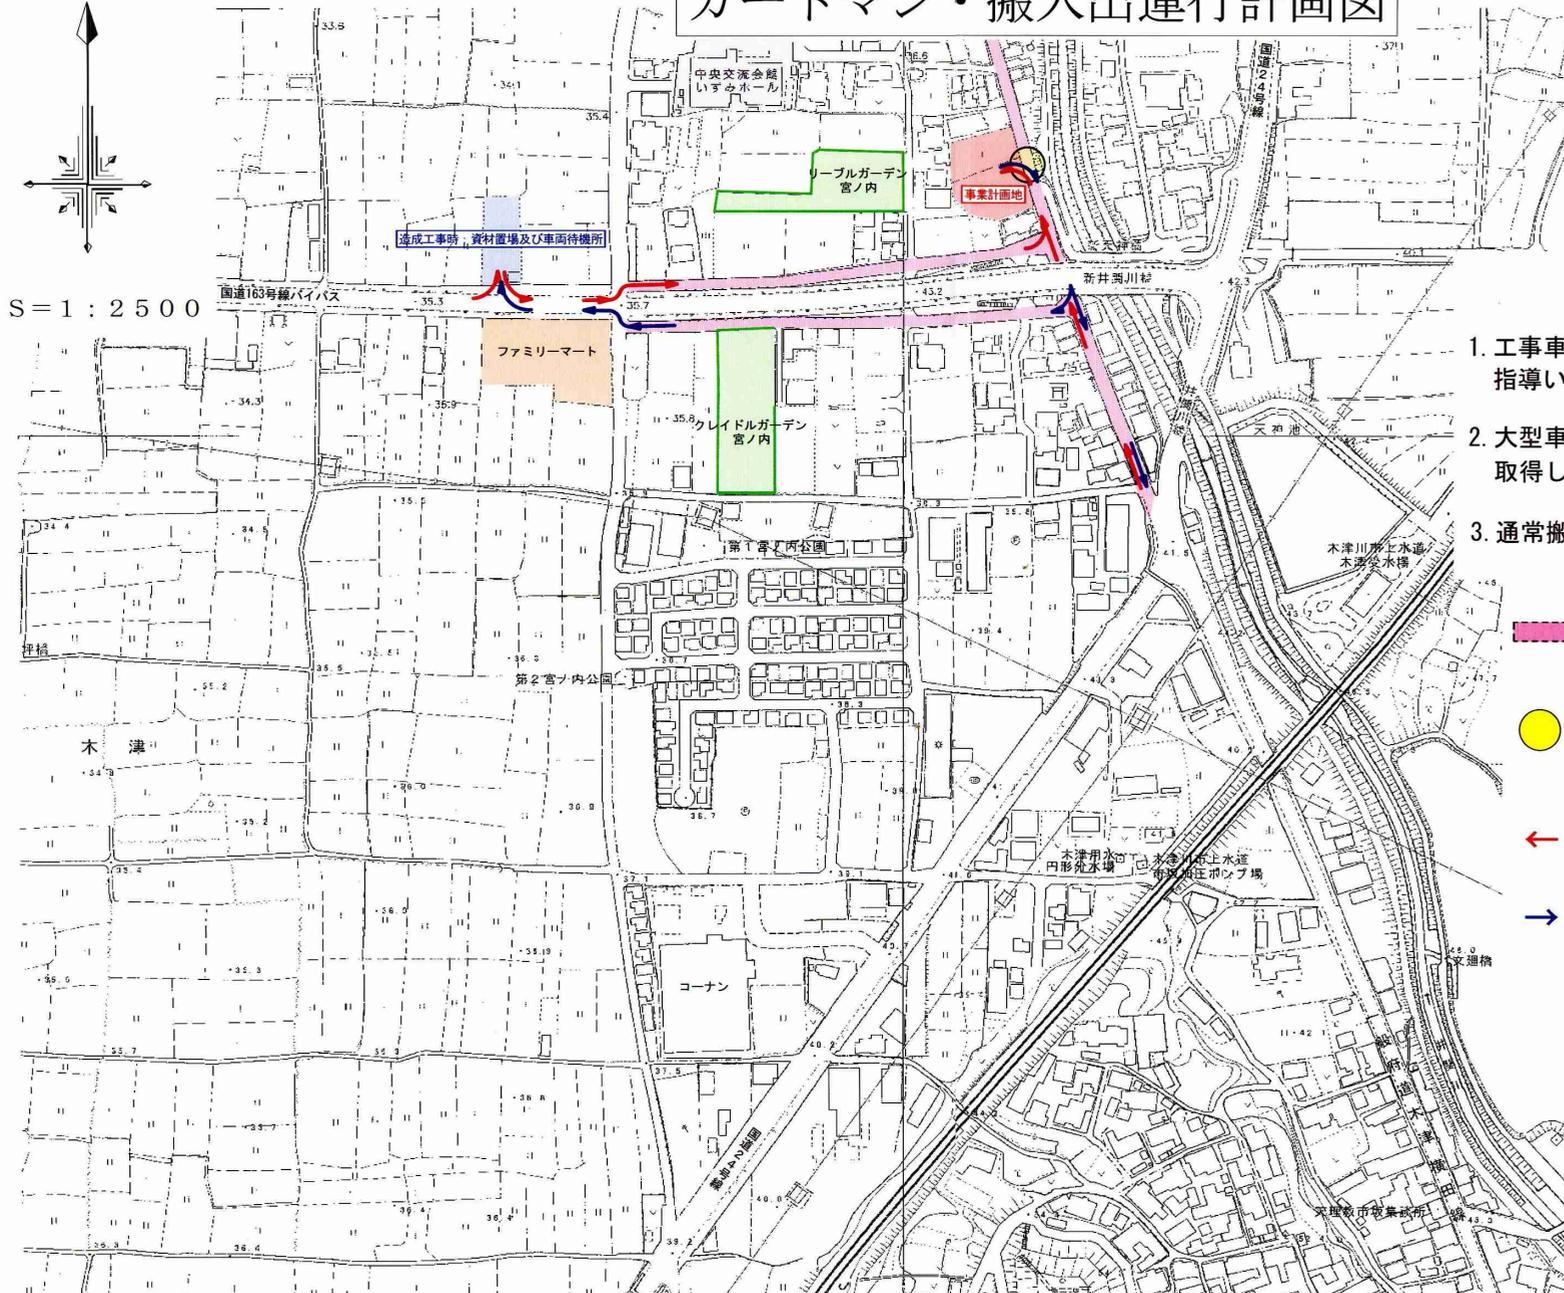

運行計画

1. 工事車両の通行に対し安全運転厳守を指導いたします。
2. 大型車搬入出時は木津警察署の許可を取得し、通行いたします。
3. 通常搬入出は4 t車までを使用します。

- : 大型車両規制区間
- : ガードマン配置位置 A (通常搬入出・工事時)
- : 通常搬入経路
- : 通常搬出経路

工事名	木津川市木津奈良道5番、6番
図面名	ガードマン配置・搬入出運行計画図
年月日	令和6年2月5日
縮尺	S=1:2500 図面番号
会社名	株式会社 創レジデンシャル
摘要	

